


Lūcijas Garūtas alejas novietnes shēma

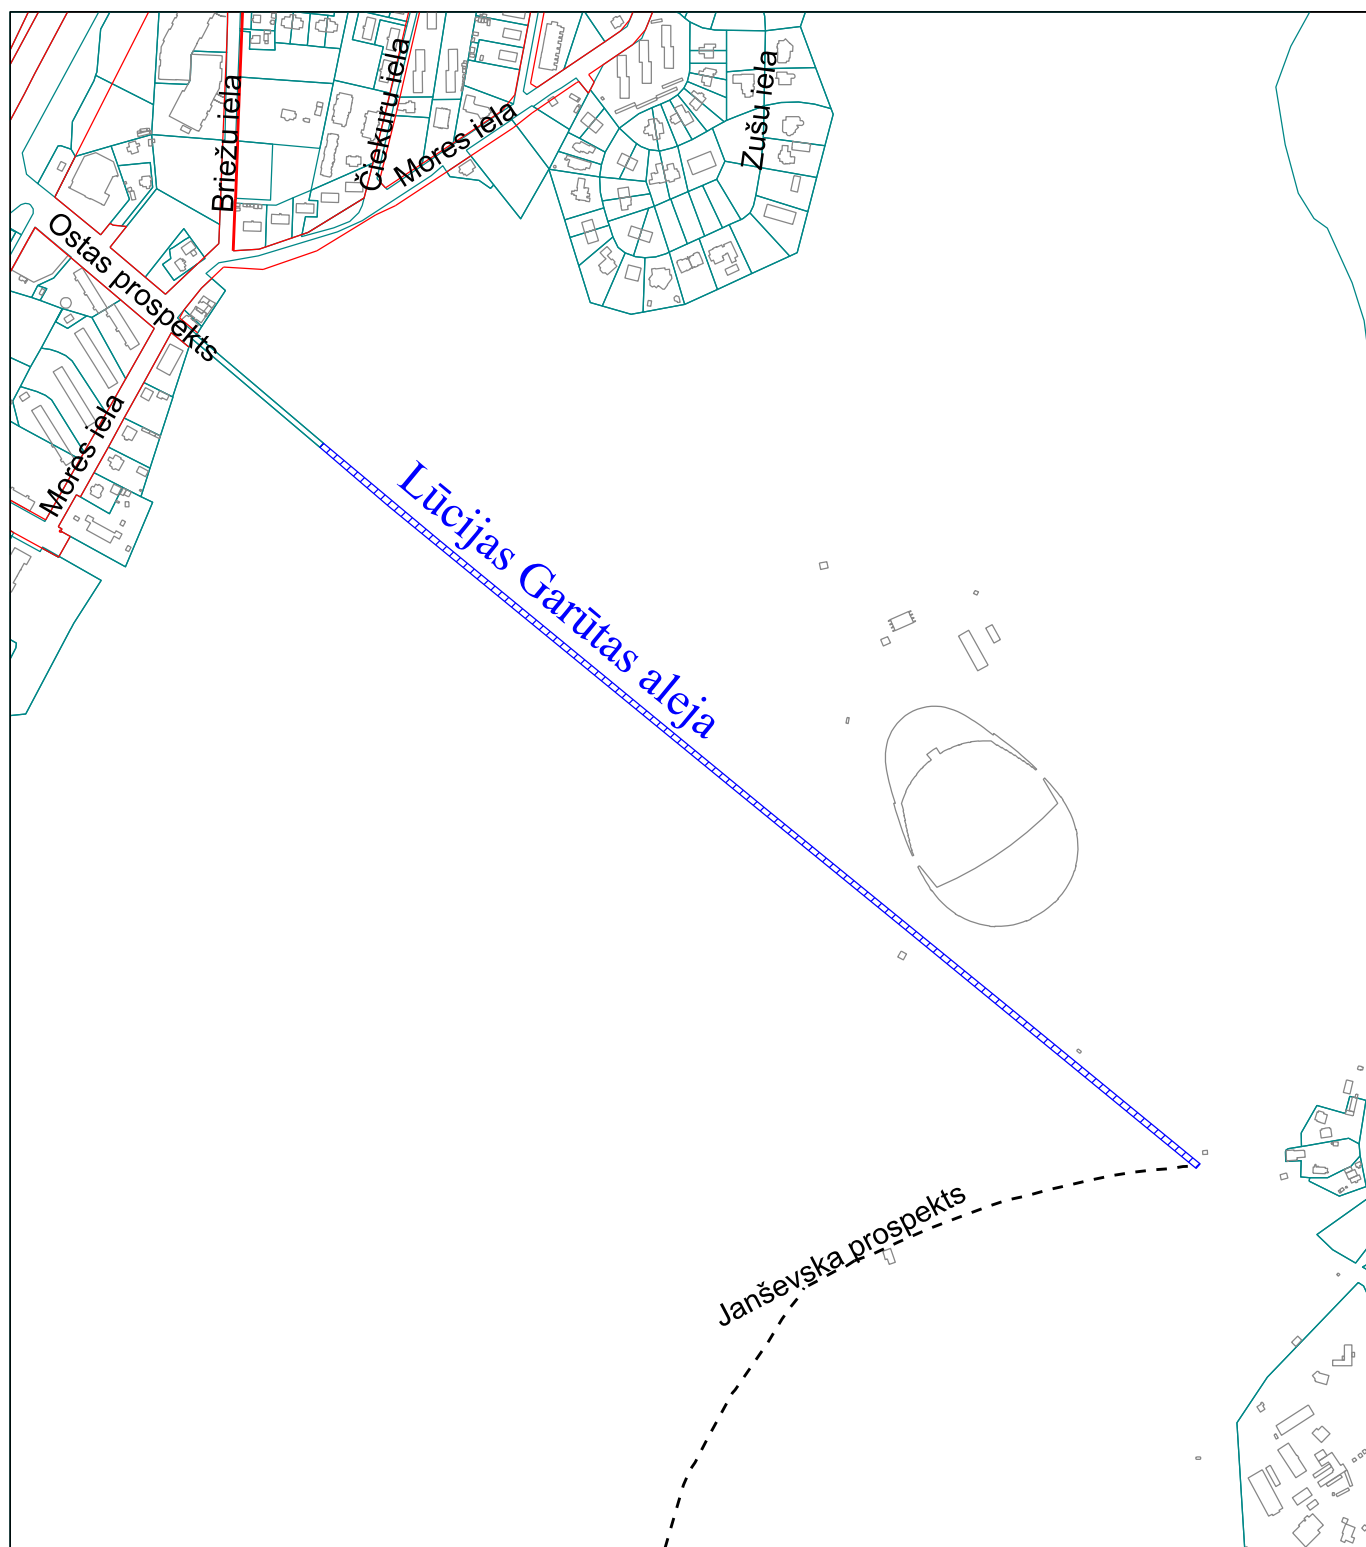

APZĪMĒJUMI:

 **Lūcijas Garūtas aleja** - ielas teritorija un nosaukums

 - ielu sarkanās līnijas

Ostas prospekts - esošas ielas nosaukums

 - zemes vienības robeža

 - ēkas kontūra